

ΕΦΗΜΕΡΙΣ ΤΗΣ ΚΥΒΕΡΝΗΣΕΩΣ
ΤΗΣ ΕΛΛΗΝΙΚΗΣ ΔΗΜΟΚΡΑΤΙΑΣ

ΑΘΗΝΑ 9 ΟΚΤΩΒΡΙΟΥ 1989	ΤΕΥΧΟΣ ΤΕΤΑΡΤΟ	ΑΡΙΘΜΟΣ ΦΥΛΛΟΥ 647

ΠΕΡΙΕΧΟΜΕΝΑ

ΑΠΑΛΛΟΤΡΙΩΣΕΙΣ

ΑΠΟΦΑΣΕΙΣ

Αριθ. 524 (1)

Αναγκαστική απαλλοτρίωση έκτασης 779,30 μ2 για την βελτίωση και διαπλάτυνση της Ε.Ο. Κοζάνης – Βέροιας.

Ο ΝΟΜΑΡΧΗΣ ΚΟΖΑΝΗΣ

Έχοντας υπόψη:

1. Τις διατάξεις του Ν.Δ. 797/71 «περί αναγκαστικών απαλλοτριώσεων» κ.λπ, σε συνδυασμό με τις διατάξεις του Β.Δ. 139/1971, «περί αρμοδιότητας των Νομαρχών προς κήρυξη αναγκαστικών απαλλοτριώσεων».

2. Το κτηματολογικό διάγραμμα και τον κτηματολογικό πίνακα που συντάχθηκε και θεωρήθηκε από την Δ/νση Τεχνικών Υπηρεσιών Ν. Κοζάνης.

3. Το με αριθ. πρωτ. 1938/21.9.89 έγγραφο της Δ.Τ.Υ.Ν. Κοζάνης με θέμα την κήρυξη απαλλοτρίωσης για την βελτίωση και διαπλάτυνση της Ε.Ο. Κοζάνης – Βέροιας, αποφασίζουμε:

Κηρύσουμε αναγκαστικά απαλλοτριωτέα για λόγους δημοσίας ωφελείας και ειδικώτερα για την βελτίωση και διαπλάτυνση της Εθνικής Οδού Κοζάνης – Βέροιας, έκτασης συνολικού εμβαδού 779,30 μ2 όπως αυτή φαίνεται στο κτηματολογικό διάγραμμα και κτηματολογικό πίνακα που συντάχθηκαν από τοπογράφο της Δ/νσης Τεχνικών Υπηρεσιών Κοζάνης και θεωρήθηκαν από τον Δ/ντή Τεχνικών Υπηρεσιών Ν. Κοζάνης.

Η απαλλοτρίωση κηρύσσεται υπέρ του Ελληνικού Δημοσίου και η δαπάνη της βαρύνει το Ελληνικό Δημόσιο και ειδικώτερα τον προϋπολογισμό του Υπουργείου ΠΕΧΩΔΕ.

Επί της απαλλοτριούμενης εκτάσεως προβάλλουν δικαιώματα κυριότητας οι:

Αριθ. τεμ. 1 στο κτηματολογικό διάγραμμα ιδιοκτήτης Τσόπτσα Μαριάνθη.

Αριθμ. τεμ. 2 στο κτηματολογικό διάγραμμα ιδιοκτήτης Δημόσιο.

Κοζάνη, 2 Οκτωβρίου 1989

Ο Νομαρχών Διευθυντής

Γ. ΔΟΥΔΑΛΗΣ

ΕΛΛΗΝΙΚΗ ΔΗΜΟΚΡΑΤΙΑ
ΝΟΜΑΡΧΙΑ ΚΟΖΑΝΗΣ
Δ/ΝΣΗ ΤΕΧΝΙΚΩΝ ΥΠΗΡΕΣΙΩΝ

ΚΤΗΜΑΤΟΛΟΓΙΚΟ ΔΙΑΓΡΑΜΜΑ

Καταμερισμού μεταξύ Δημοσίου και παροδίων ιδιοκτητών της αποζημιώσεως ακινήτων που είναι αναγκαία να απαλλοτριωθούν για την βελτίωση και διαπλάτυνση της Εθνικής οδού Κοζάνης Βεροίας.

Κλίμακα 1:500

Συντάχθηκε με βάση τις διατάξεις των:
1) Του ν. δ/γματος 797/71 ΦΕΚ 1/1-1-71 για αναγκαστικές απαλλοτριώσεις
2) Του ν. 653/77 ΦΕΚ 216/5-8-77 όπως έχουν τροποποιηθεί και ισχύουν με τον ν. 947/79 και τον ν. 960/79.
3) Του Π.Δ. 929/79 ΦΕΚ 258/26-11-1979, εκτελεστικού του άρθρου 1. του ν. 653/77.

Ο ΣΥΝΤΑΞΑΣ

Κοζάνη .21.4.. 1989
ΘΕΩΡΗΘΗΚΕ
Ο Δ/ντής Δ.Τ.Υ.Ν. Κοζάνης
κ.α.α.

ΕΛΛΗΝΙΚΗ ΔΗΜΟΚΡΑΤΙΑ
ΝΟΜΑΡΧΙΑ ΚΟΖΑΝΗΣ
Δ/ΝΣΗ ΤΕΧΝΙΚΩΝ ΥΠΗΡΕΣΙΩΝ

ΚΤΗΜΑΤΟΛΟΓΙΚΟΣ – ΠΙΝΑΚΑΣ

Καταμερισμού μεταξύ Δημοσίου και παροδίων ιδιοκτητών της αποζημιώσεως που είναι αναγκαία να απαλλοτριωθούν για την βελτίωση και διαπλάτυνση της Εθνικής οδού Κοζάνης Βεροίας.

Ο πίνακας έχει συνταχθεί με βάση το κτηματολογικό διάγραμμα με ημερομηνία .21.3.89. και με βάση τις κάτωθι διατάξεις:
1. του Ν.Δ. 797/71 ΦΕΚ 1/1-1-71 για αναγκαστικές απαλλοτριώσεις.
2. του Ν. 653/77 ΦΕΚ 216/5-8-77 όπως έχουν τροποποιηθεί και ισχύουν με τις διατάξεις του Ν. 947/79 ΦΕΚ [illegible] και του Ν. 960/79 ΦΕΚ [illegible]
3. του Π.Δ. 929/79 ΦΕΚ 258/26-11-79 εκτελεστικού του άρθρου 1 του Ν. 653/77.

Αριθμός ιδιοκτησίας	Στοιχεία θεωρούμενων ιδιοκτητών: Ονοματεπώνυμο	Όνομα πατέρα ή συζύγου	Διεύθυνση κατοικίας	Απαλλοτριούμενη έκταση κάθε ιδιοκτησίας: Είδος	Περιμετρικά όρια	Εμβαδόν	Επικείμενα στις απαλλοτριούμενες εκτάσεις: Κτίσματα: [illegible]	Είδος και ποιότητα κατασκευής	[illegible]	Λοιπά επικείμενα: Είδος και περιγραφή	Κατηγορία ή ποιότητα	[illegible]	Καταμερισμός της αποζημιώσεως μεταξύ παρόδιων & Δημοσίου: [illegible]	Περιμετρικά όρια των εκτάσεων της απαλλοτριούμενης ιδιοκτησίας	Εμβαδά [illegible]	Εμβαδά [illegible]	[illegible]	Υποχρεώσεις: Είδος	Περιμετρικά όρια	Εμβαδόν	[illegible]	Σύνολο [illegible] κάθε ιδιοκτησίας	Παρατηρήσεις
1	2	3	4	5	6	7	8	9	10	11	12	13	14	15	16	17	18	19	20	21	22	23	24
1	Ταϊτσιο Μαρκέλα	[illegible]		Αγρός	Α-Β-Γ-Δ-Ε-Ζ-Α	439μ²	–	–	–	–	–	–	> 402,80	Α-Β-Γ-Δ-1-2-Ζ-Α 1-2-3-Ζ-Ε-1	402.80	36.50	αυτ.					402.80	
2	Δημόσιο			Αγρός	Ε-Ζ-Η-Θ-Ι-Ε	960μ²	–	–	–	–	–	–		Ε-Ζ-Η-Θ-Ι-Ε	293.80		αυ.	αγρός	1-2-3-Ζ-Ε-1	36.50	1.	293.80 36.50 320.30	
																				ΣΥΝΟΛΟ		723,10	

Κοζάνη [illegible] 1989
Ο ΣΥΝΤΑΞΑΣ

Κοζάνη .1.4.89
ΘΕΩΡΗΘΗΚΕ
Ο Δ/ντής Δ.Τ.Υ.Ν. Κοζάνης
κ.α.α.

Αριθ. 1147 (2)

Καθορισμός των ορίων του αιγιαλού και δημιουργία ζώνης παραλίας στη θέση Καυκάλα περιοχής Τερσανά Κουνουπιδιανών Κυδωνίας Νομού Χανίων.

Ο ΝΟΜΑΡΧΗΣ ΧΑΝΙΩΝ

Έχοντας υπόψη:

1. Τις διατάξεις των άρθρων 1 μέχρι και 7 του Α.Ν. 2344/1940 «περί αιγιαλού και παραλίας», όπως τροποποιήθηκαν και συμπληρώθηκαν με τις διατάξεις: α) Του άρθρου 13 του Ν. 1078/1980 και β) του άρθρου 23 του Ν. 1337/1983.

2. Τις διατάξεις της παρ. 9 του άρθρου 1 του Κεφαλαίου Β' της 0.208/181/26.4.1982 (ΦΕΚ 214/26.4.1982 τ.Β') κοινής απόφασης των Υπουργών Προεδρίας Κυβερνήσεως και Οικονομικών «Αναμόρφωση Συλλογικών Οργάνων Γνωμοδοτικής και Αποφασιστικής Αρμοδιότητας του Υπουργείου Οικονομικών».

3. Την από 12.9.89 έκθεση της επιτροπής καθορισμού των ορίων του αιγιαλού και παραλίας και θέσεων αμμοληψίας», που καθόρισε τα όρια του αιγιαλού και της παραλίας στην θέση Καυκάλα περιοχής Τερσανά Κουνουπιδιανών Κυδωνίας και το από τον Μάιο 1988 τοπογραφικό διάγραμμα με κλίμακα 1:500 του μηχ/κού Μανώλη Γκαζή που θεωρήθηκε στις 30.6.88 από τη Δ/νση Τεχνικών Υπηρεσιών της Νομαρχίας Χανίων και συνοδεύει την έκθεση της προαναφερόμενης Επιτροπής.

4. Τη σύμφωνη γνώμη του Γενικού Επιτελείου Ναυτικού, που διατυπώθηκε στο Φ 544.5/692/88/12.12.88 έγγραφό του.

5. Τις διατάξεις του άρθρου 1 της παρ. 1 του Ν. 3200/1955 (ΦΕΚ 97/Α'/1955) «περί διοικητικής αποκεντρώσεως» σε συνδυασμό με τις διατάξεις του από 28.6.1955 Β.Δ. «περί εξαιρέσεως από της κατά το άρθρον 1 παρ. 1 του Ν. 3200/1955 αρμοδιότητος των Νομαρχών, αντικειμένων τινων αρμοδιότητος του Υπουργού Οικονομικών», του Β.Δ. 704/1970 και του άρθρου 1 παρ. 5 του Π.Δ. 71/1984, για μεταβίβαση αρμοδιοτήτων του Υπουργού Οικονομικών στους Νομάρχες και στις περιφερειακές αρχές διανομαρχιακού επιπέδου, αποφασίζουμε:

1. Επικυρώνουμε την από 12.9.89 έκθεση της Επιτροπής καθορισμού των ορίων του αιγιαλού και παραλίας και θέσεων αμμοληψίας, καθώς και το από Μάιο 1988 τοπογραφικό διάγραμμα, που τη συνοδεύει, το οποίο συντάχθηκε από τον μηχανικό Μανώλη Γκαζή με κλίμακα 1:500 και θεωρήθηκε την 30.6.88 επί του οποίου η πιο πάνω Επιτροπή, καθόρισε τα όρια του αιγιαλού, με κόκκινη συνεχή πολυγωνική γραμμή με κορυφές 13, 14, 15, 19, 20, 21 και τα όρια της παραλίας με κίτρινη πολυγωνική γραμμή με κορυφές 13', 14', 15', 19', 20', 21'.

Η απόφαση αυτή, με την έκθεση της επιτροπής και το διάγραμμα, να δημοσιευθούν στην Εφημερίδα της Κυβερνήσεως.

Χανιά, 28 Σεπτεμβρίου 1989

Ο Νομάρχης

ΜΑΝΩΛΗΣ ΦΡΑΔΕΛΛΟΣ

ΕΚΘΕΣΗ

Της Επιτροπής καθορισμού των ορίων αιγιαλού και παραλίας και θέσεων αμμοληψίας.

Καθορισμός για πρώτη φορά του ορίων των αιγιαλού και παραλίας στην θέση «ΚΑΥΚΑΛΑ» περιοχής Τερσανά Κουνουπιδιανών Κυδωνίας Χανίων, μπροστά στην ιδιοχτησία των Σοφοκλή και Μάρθας Τσεπέτη.

Χανιά σήμερα την 12.9.89 οι υπογραφόμενοι:

1) Δημήτριος Σούνιος προϊστάμενος Κτηματικής Υπηρεσίας Χανίων.

2) Στυλιανός Κουρτάκης αναπλ. Δ/ντή Τ.Υ. Ν. Χανίων λόγω κωλύματος του Δ/ντή.

3) Κων/νος Χατζημανωλάκης, Λιμενάρχης Χανίων

αποτελούντες την επιτροπή καθορισμού των ορίων αιγιαλού και παραλίας και θέσεων αμμοληψίας επισκεφθήκαμε την περιοχή που απεικονίζεται στο από τον Μάιο του 1988 διάγραμμα του μηχ/κού Μανώλη Γκαζή, αφού λάβαμε υπόψη:

1. Την από 15.6.88 αίτηση των Σοφοκλή και Μάρθας Τσεπέτη με την οποία ζητούν τον καθορισμό των ορίων του αιγιαλού και της παραλίας μπροστά στην ιδιοχτησία των στην περιοχή «ΚΑΥΚΑΛΑ« Τερσανά Κουνουπιδιανών Κυδωνίας Χανίων.

2. Το από τον Μάιο του 1988 τοπ/κό δ/γμα του μηχανικού Μανώλη Γκαζή σε κλίμακα 1:500 ελεγμένο για την ακρίβειά του από τον Στυλιανό Κουρτάκη μηχανικό της Διεύθυνσης Τ.Υ. Ν. Χανίων και θεωρημένο από τον Διευθυντή της υπηρεσίας αυτής την 30.6.1988.

3. Το γεγονός ότι στο σύνολό της σχεδόν η εικονιζόμενη έκταση είναι βραχώδης και απόκρημνη.

4. Την από 12.8.87 αίτηση του Ευαγγ. Κωνστανταράκη ως και το Φ. 187.2/556/14.12.87 έγγραφο του ΓΕΝ που αναφέρονται στην προς βορρά συνεχόμενη περιοχή.

5. Τις διατάξεις του Α.Ν. 2344/40 «περί αιγιαλού και παραλίας σε συνδυασμό με τις διατάξεις του άρθρου 23 του Ν. 1337/83.

6. Την αντίληψη που σχημάτισε κάθε μέλος της επιτροπής σχετικά με το πλάτος της ζώνης της ξηράς που βρέχεται από την θάλασσα.

7. Την σύμφωνη γνώμη του ΓΕΝ η οποία εκφράζεται στο Φ. 544.5/692/88/12.12.88 έγγραφό του, αποφασίζουμε:

1. Καθορίζουμε επί του παραπάνω τοπ/κού διαγράμματος:

α) την οριογραμμή αιγιαλού με κόκκινη συνεχή πολυγωνική γραμμή με κορυφές 13, 14, 15 .... 19, 20, 21.

β) την οριογραμμή παραλίας με κίτρινη συνεχή πολυγωνική γραμμή με κορυφές 13', 14', 15' .... 19', 20', 21'.

2. Θέτουμε ζώνη παραλίας 10 μ. επειδή δεν εξυπηρετούνται οι σκοποί του άρθρου 7 του Α.Ν. 2344/40.

3. Αποφαινόμαστε ότι δεν υπάρχει περίπτωση παλαιού αιγιαλού.


4. Οι κορυφές των οριογραμμών εξασφαλίστηκαν από σταθερά σημεία.


Η Επιτροπή

ΔΗΜΗΤΡΙΟΣ ΣΟΥΝΙΟΣ

ΚΟΥΡΤΑΚΗΣ ΣΤΕΛΙΟΣ

ΧΑΤΖΗΜΑΝΩΛΑΚΗΣ ΚΩΝ/ΝΟΣ

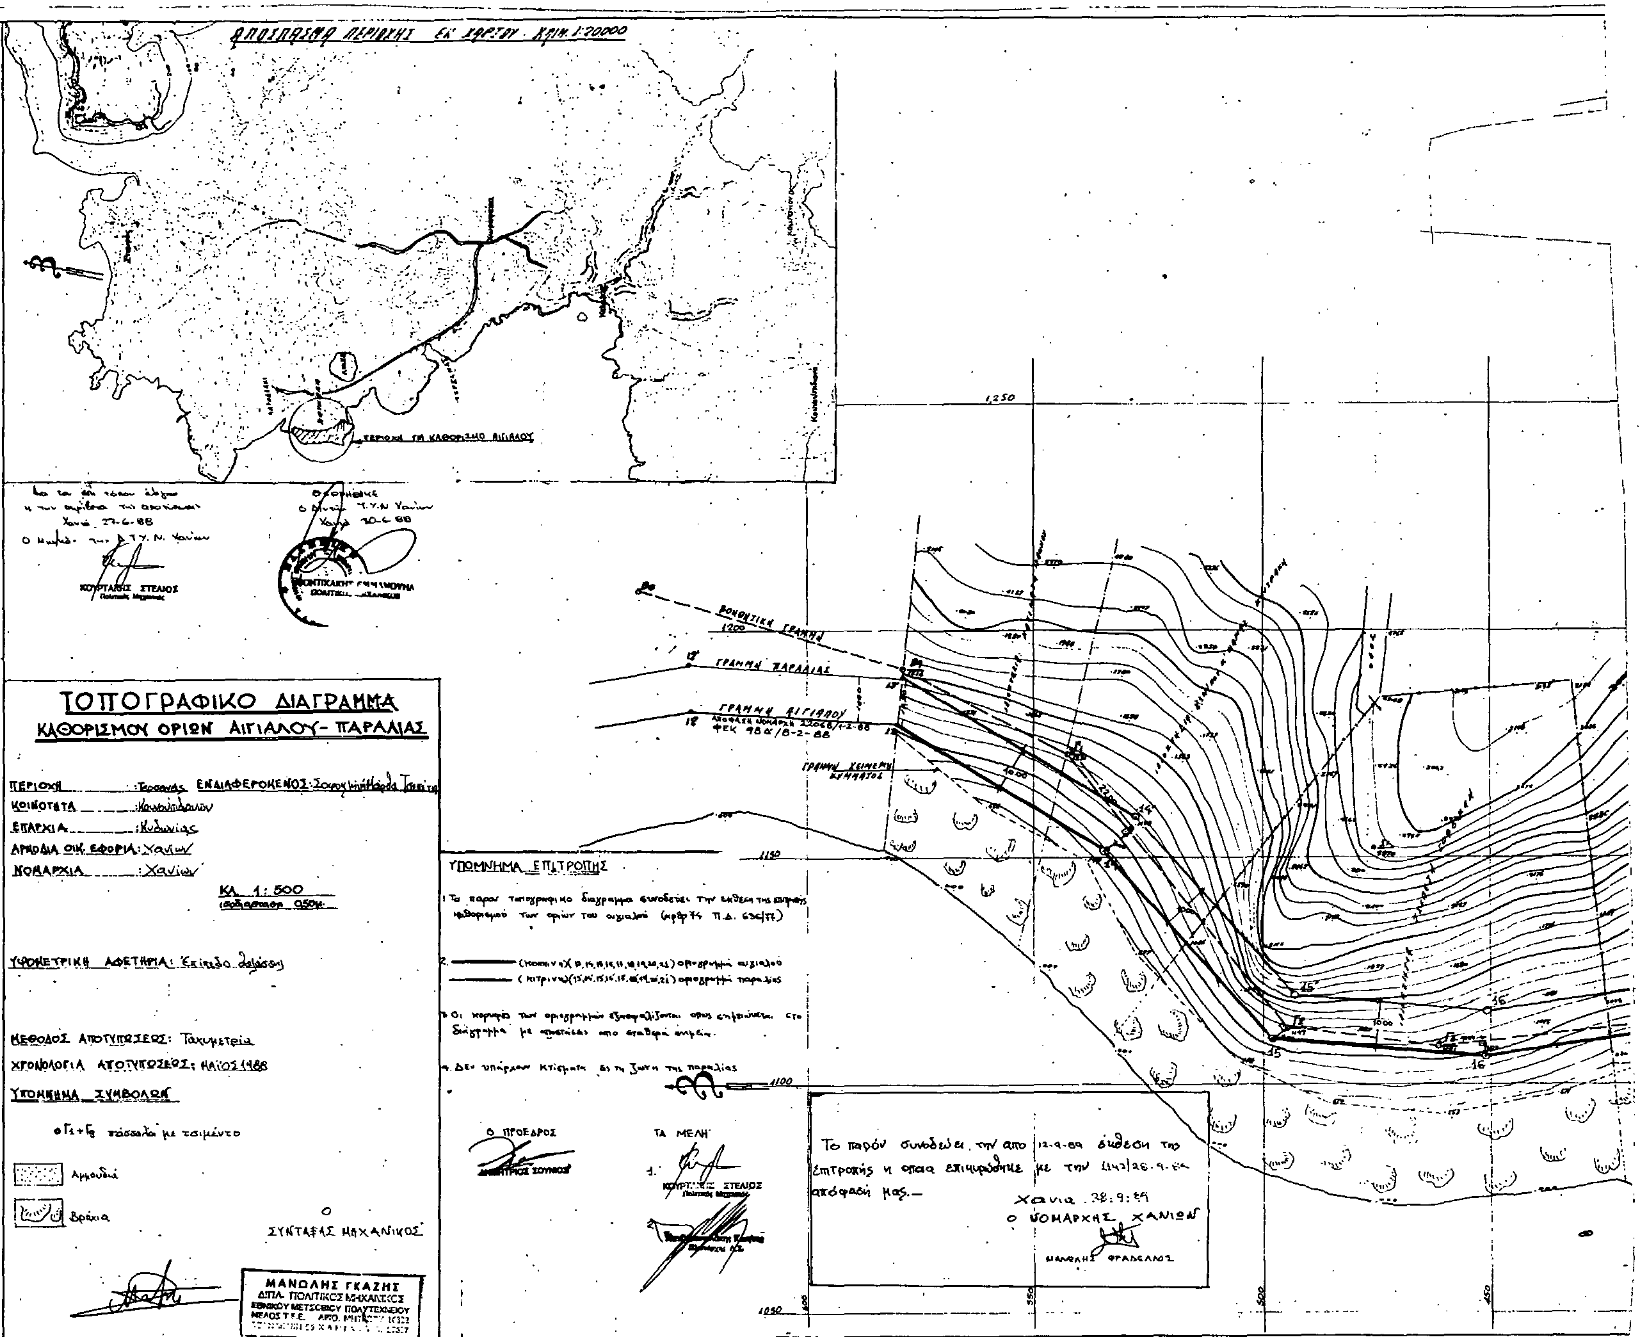
ΑΠΟΣΠΑΣΜΑ ΠΕΡΙΟΧΗΣ ΕΚ ΧΑΡΤΟΥ ΚΛΙΜ. 1:20000
ΠΕΡΙΟΧΗ ΓΙΑ ΚΑΘΟΡΙΣΜΟ ΑΙΓΙΑΛΟΥ
ΚΟΥΡΤΑΚΗΣ ΣΤΕΛΙΟΣ
ΒΟΗΘΗΤΙΚΗ ΓΡΑΜΜΗ
ΓΡΑΜΜΗ ΠΑΡΑΛΙΑΣ
ΓΡΑΜΜΗ ΑΙΓΙΑΛΟΥ
ΦΕΚ 98Δ/8-2-88
ΓΡΑΜΜΗ ΧΕΙΜΕΡΙΟΥ ΚΥΜΑΤΟΣ
ΤΟΠΟΓΡΑΦΙΚΟ ΔΙΑΓΡΑΜΜΑ
ΚΑΘΟΡΙΣΜΟΥ ΟΡΙΩΝ ΑΙΓΙΑΛΟΥ - ΠΑΡΑΛΙΑΣ
ΠΕΡΙΟΧΗ
ΚΟΙΝΟΤΗΤΑ
ΕΠΑΡΧΙΑ: Κυδωνίας
ΑΡΜΟΔΙΑ ΟΙΚ. ΕΦΟΡΙΑ: Χανίων
ΝΟΜΑΡΧΙΑ: Χανίων
ΚΛ. 1:500
ΥΨΟΜΕΤΡΙΚΗ ΑΦΕΤΗΡΙΑ
ΜΕΘΟΔΟΣ ΑΠΟΤΥΠΩΣΕΩΣ: Ταχυμετρία
ΧΡΟΝΟΛΟΓΙΑ ΑΠΟΤΥΠΩΣΕΩΣ: ΜΑΙΟΣ 1988
ΥΠΟΜΝΗΜΑ ΣΥΜΒΟΛΩΝ
Αμμουδιά
Βράχια
Ο
ΣΥΝΤΑΞΑΣ ΜΗΧΑΝΙΚΟΣ
ΜΑΝΩΛΗΣ ΓΚΑΖΗΣ
ΔΙΠΛ. ΠΟΛΙΤΙΚΟΣ ΜΗΧΑΝΙΚΟΣ
ΕΘΝΙΚΟΥ ΜΕΤΣΟΒΙΟΥ ΠΟΛΥΤΕΧΝΕΙΟΥ
ΥΠΟΜΝΗΜΑ ΕΠΙΤΡΟΠΗΣ
Ο ΠΡΟΕΔΡΟΣ
ΤΑ ΜΕΛΗ
ΚΟΥΡΤΑΚΗΣ ΣΤΕΛΙΟΣ
Το παρόν συνοδεύει την από 12-9-89 έκθεση της Επιτροπής η οποία επικυρώθηκε με την ... απόφασή μας.—
Χανιά 28-9-89
Ο ΝΟΜΑΡΧΗΣ ΧΑΝΙΩΝ
ΜΑΝΩΛΗΣ ΦΡΑΓΚΕΛΛΟΣ

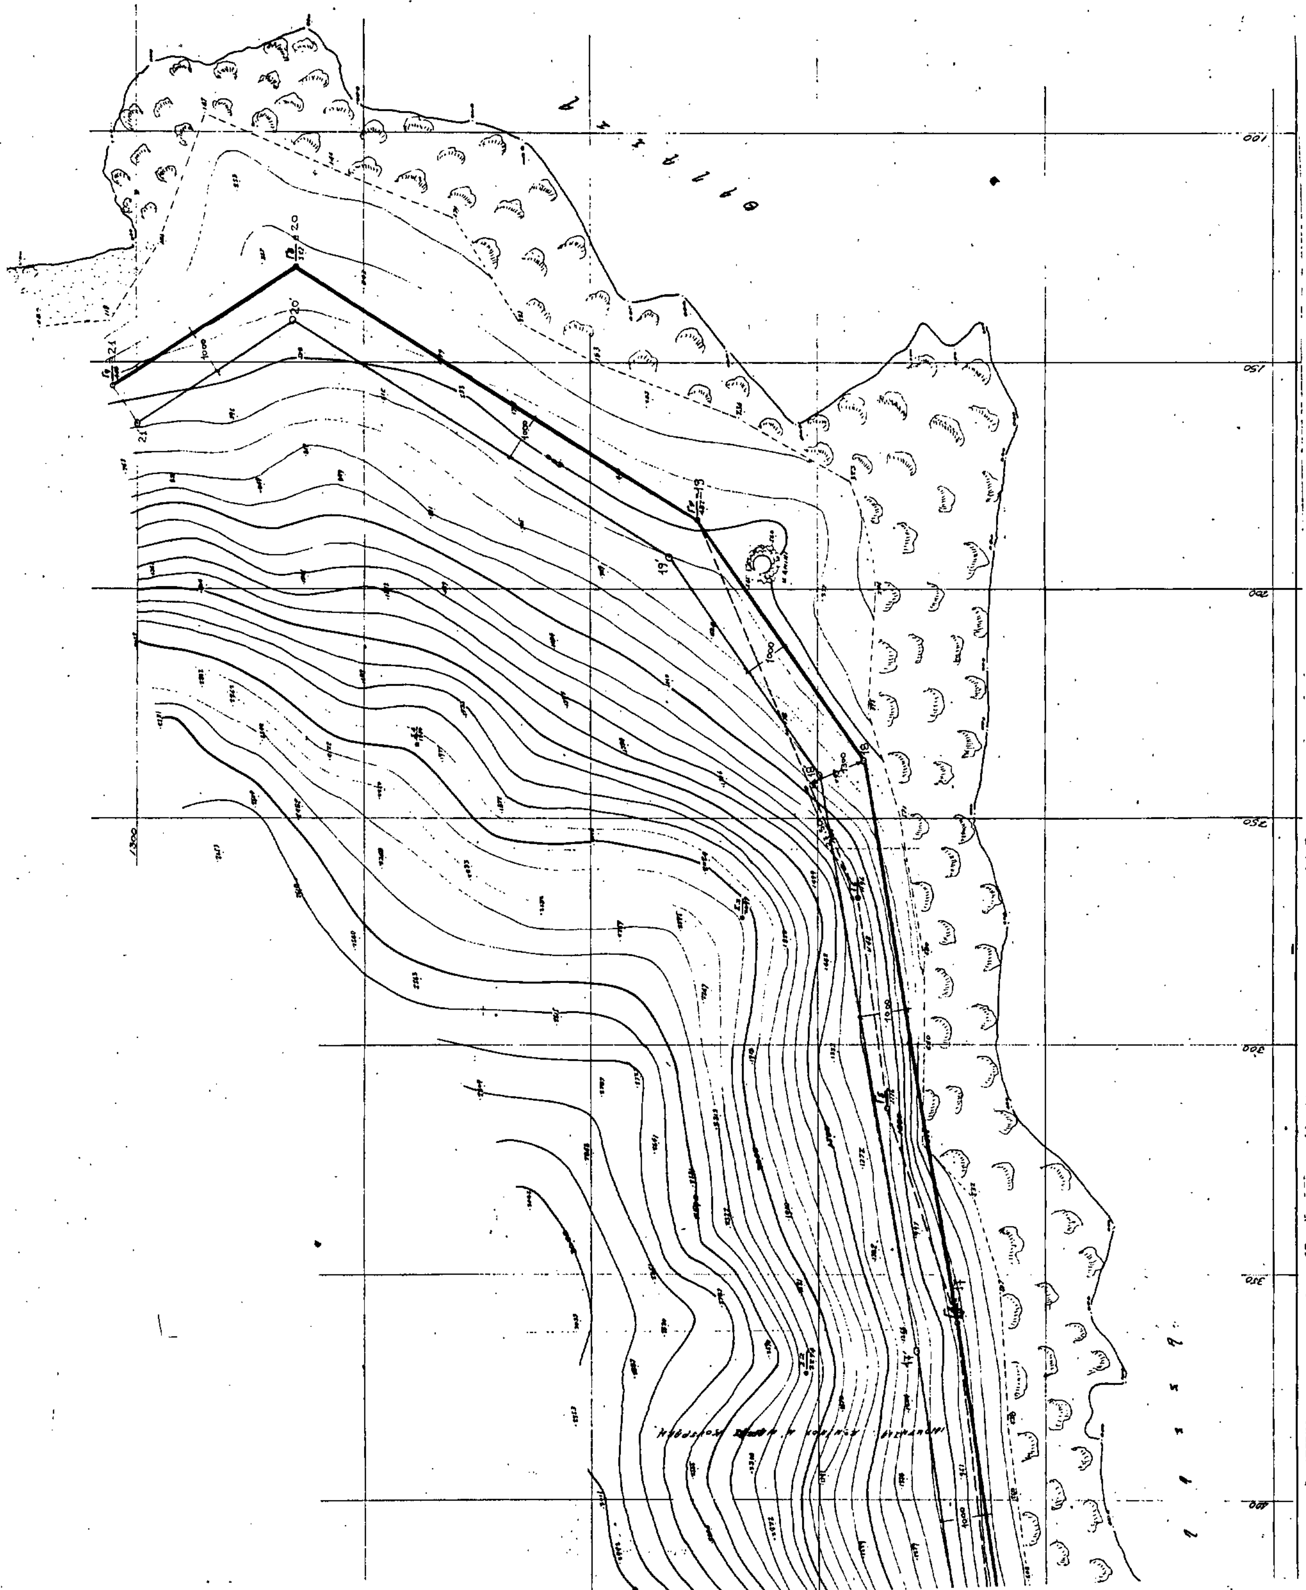

ΠΟΛΕΟΔΟΜΙΑ

ΑΠΟΦΑΣΕΙΣ

Αριθ. 4452 (3)

Χαρακτηρισμός ως διατηρητέου του κτιρίου φερομένου ως ιδιοκτησία Μελπομένης Βιδάλη που βρίσκεται στην Μεσσαριά της νήσου Άνδρου του Νομού Κυκλάδων και καθορισμός ειδικών όρων και περιορισμών δόμησης.

Ο ΥΠΟΥΡΓΟΣ ΑΙΓΑΙΟΥ

Έχοντας υπόψη:

1. Τις διατάξεις του Ν. 1577/85 «Γενικός Οικοδομικός Κανονισμός» (ΦΕΚ 210/Α/85) και ειδικότερα τα άρθρα 3 και 4 (παρ. 2) αυτού, όπως τροποποιήθηκε με τις διατάξεις του Ν. 1772/88 «Τροποποίηση των διατάξεων του Ν. 1577/85 «Γενικός Οικοδομικός Κανονισμός» και άλλες σχετικές διατάξεις» (ΦΕΚ 91/Α/88).

2. Το αρ. 1/86 Π.Δ/γμα «Καθορισμός αρμοδιοτήτων Υπουργείου Αιγαίου» (ΦΕΚ 1/Α/86) και ειδικότερα τα άρθρα 2 (παρ. 3, εδ. ζ, περ. αα) και 5 αυτού.

3. Το αρ. 359/86 Π.Δ/γμα «Οργανισμός Υπουργείου Αιγαίου» (ΦΕΚ 158/Α/86) και ειδικότερα το άρθρο 5 (παρ. 1, Ε και παρ. 2, Ε, 8) αυτού.

4. Το αριθ. 51/88 Π.Δ/γμα «Οργανισμός Υπουργείου Περιβάλλοντος Χωροταξίας και Δημοσίων Έργων (ΦΕΚ 19/Α/88) και ειδικότερα το άρθρο 5 (παρ. 1, εδ. γ και παρ. 2, εδ. γ') αυτού.

5. Την αριθ. 2497/10.4.89 απόφαση του Υπουργού Αιγαίου «Μεταβίβαση αρμοδιοτήτων στον Γενικό Γραμματέα και του δικαιώματος να υπογράφουν Με εντολή Υπουργού στους Προϊσταμένους Δ/νσεων και Τμημάτων του Υπουργείου Αιγαίου» (ΦΕΚ 246/Β/11.4.89).

6. Την από 9.5.88 αίτηση της Μελπομένης Βιδάλη προς το Τμήμα Παραδοσιακών Οικισμών της Δ/νσης Πολεοδομικού Σχεδιασμού του ΥΠ. ΠΕΧΩΔΕ (αρ. πρωτ. 22998/1998/9.5.88 ΥΠ. ΠΕΧΩΔΕ) για τον χαρακτηρισμό του κτιρίου φερομένου ως ιδιοκτησία της στην Μεσσαριά της νήσου Άνδρου στο Νομό Κυκλάδων.

7. Τον φάκελλο του θέματος ο οποίος διαβιβάστηκε με το υπ' αριθ. πρωτ. 76045/11280/Αθήνα 14.2.89 από τη Δ/νση Πολεοδομικού Σχεδιασμού, Τμήμα Παραδοσιακών Οικισμών του ΥΠ. ΠΕΧΩΔΕ στο Τμήμα Πολιτιστικής Ανάπτυξης της Δ/νσης Περ/κής Ανάπτυξης του Υπουργείου Αιγαίου λόγω αρμοδιότητας και πήρε τον υπ' αριθ. πρωτ. 1445/2.3.89 Υπουργείου Αιγαίου.

8. Την από 24.5.89 αιτιολογική έκθεση του Τμήματος Πολιτιστικής Ανάπτυξης της Δ/νσης Περ/κής Ανάπτυξης του Υπουργείου Αιγαίου η οποία κοινοποιήθηκε προς την ενδιαφερόμενη στις 25.5.89.

9. Την από 23.6.89 απάντηση της Μελπομένης Βιδάλη ότι αποδέχεται τον χαρακτηρισμό ως διατηρητέου του κτιρίου φερομένου ως ιδιοκτησία της.

10. Την από 7.8.89 εισήγηση του Τμήματος Πολιτιστικής Ανάπτυξης της Δ/νσης Περ/κής Ανάπτυξης του Υπουργείου Αιγαίου, αποφασίζουμε:

1. Χαρακτηρίζεται ως διατηρητέο το σπίτι με το βοηθητικό κτίσμα που βρίσκεται στην Κοινότητα Μεσσαριάς Άνδρου επί του επαρχιακού δρόμου Γαυρίου – Χώρας Άνδρου στο Νομό Κυκλάδων, φερόμενο ως ιδιοκτησία Μελπομέλνης Βιδάλη όπως φαίνεται σημειωμένο στο πρωτότυπο Τοπογραφικό Διάγραμμα σε κλίμακα 1:200 που θεωρήθηκε από τον Προϊσταμένο του Τμήματος Πολιτιστικής Ανάπτυξης της Δ/νσης Περ/κής Ανάπτυξης του Υπουργείου Αιγαίου με την υπ' αριθ. 4452/89 πράξη του, συνοπτικό αντίτυπο του οποίου συνοδεύει την παρούσα απόφαση.

2. Στο χαρακτηριζόμενο ως διατηρητέο κτίριο, απαγορεύεται κάθε αφαίρεση, αλλοίωση ή καταστροφή των επί μέρους αρχιτεκτονικών και διακοσμητικών στοιχείων του.

3. Επιτρέπεται η επισκευή, ο εκσυγχρονισμός των εγκαταστάσεων, η ενίσχυση του φέροντα οργανισμού, η εσωτερική διαρρύθμιση καθώς και επεμβάσεις για λόγους λειτουργικούς, εφ' όσον δεν αλλοιώνεται ο αρχιτεκτονικός χαρακτήρας του διατηρητέου κτιρίου.

4. Δεν επιτρέπεται η τοποθέτηση φωτεινών ή μη επιγραφών και διαφημίσεων σε οποιαδήποτε θέση του κτιρίου. Επιτρέπεται μόνο η τοποθέτηση επιγραφών περιορισμένων διατάξεων που πληροφορούν για την χρήση του κτιρίου.

5. Για οποιαδήποτε επέμβαση στο εξωτερικό ή εσωτερικό του διατηρητέου κτιρίου και του βοηθητικού κτίσματος καθώς και για την τοποθέτηση επιγραφών απαιτείται η έγκριση της Επιτροπής Πολεοδομικού και Αρχιτεκτονικού Ελέγχου (ΕΠΑΕ).

6. Η ισχύς της παρούσας απόφασης αρχίζει από την δημοσίευσή της στην Εφημερίδα της Κυβερνήσεως.

Η απόφαση αυτή να δημοσιευθεί με το σχεδιάγραμμα που τη συνοδεύει στην Εφημερίδα της Κυβερνήσεως.

Μυτιλήνη, 28 Αυγούστου 1989

Ο ΥΠΟΥΡΓΟΣ

ΜΑΝΩΛΗΣ ΚΕΦΑΛΟΓΙΑΝΝΗΣ




ΕΛΛΗΝΙΚΗ ΔΗΜΟΚΡΑΤΙΑ
ΥΠΟΥΡΓΕΙΟ ΑΙΓΑΙΟΥ
ΜΥΤΙΛΗΝΗ

ΤΟΠΟΓΡΑΦΙΚΟ ΔΙΑΓΡΑΜΜΑ
ΙΔΙΟΚΤΗΣΙΑΣ κ. ΜΕΛΠΟΜ. ΒΙΔΑΛΗ
ΣΤΗ ΜΕΣΑΡΙΑ ΑΝΔΡΟΥ
ΚΛΙΜΑΚΑ 1:200

ΥΠΟΥΡΓΕΙΟ ΑΙΓΑΙΟΥ
Αριθμός πράξης 4452/1989
ΣΥΝΟΔΕΥΕΙ ΤΗΝ υπ. αριθ. 1445/1989 ΑΠΟΦΑΣΗ
Θέμα Χαρακτηρισμός ώς διατηρητέου τού κτιρίου φερομένου ώς ιδιοκτησία κ. Μελπομένης Βιδάλη πού βρίσκεται στήν Μεσαριά τής νήσου Άνδρου τού Νομού Κυκλάδων καί καθορισμός ειδικών όρων καί περιορισμών δόμησης.
Μυτιλήνη 28 Αυγούστου 1989

Ε.Υ.
Η Τμηματάρχης
K. ΚΩΣΤΟΠΟΥΛΟΥ
ΑΡΧ. ΜΗΧΑΝΙΚΟΣ

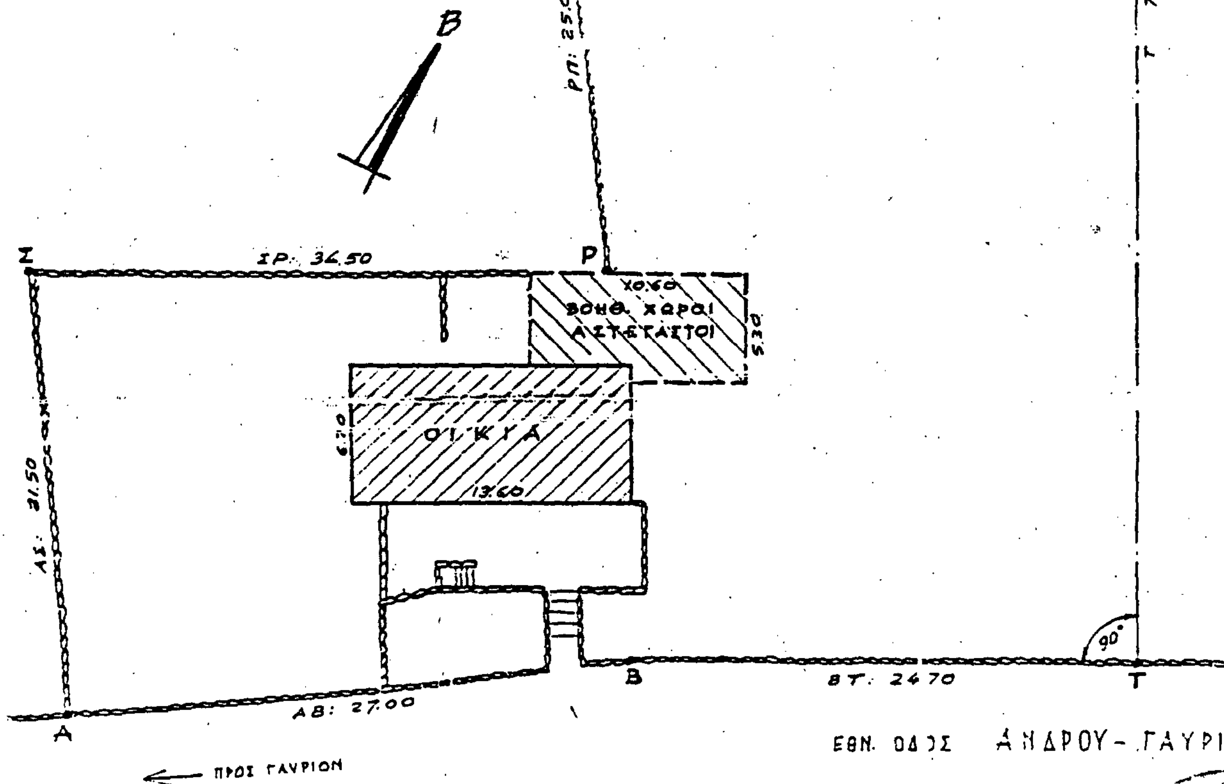



ΕΛΛΗΝΙΚΗ ΔΗΜΟΚΡΑΤΙΑ
ΥΠΟΥΡΓΕΙΟ ΑΙΓΑΙΟΥ
ΜΥΤΙΛΗΝΗ

Αριθ. 1461 (4)

Ανάκληση των με αρ. 1311/29.9.87 και 1642/23.11.87 αποφάσεων του Δημοτικού Συμβουλίου και τροποποίηση του εγκεχριμένου ρυμοτομικού σχεδίου της πόλεως των Αθηνών, με χαρακτηρισμό ως πεζοδρόμου της παρόδου Αγ. Αντωνίου.

ΤΟ ΔΗΜΟΤΙΚΟ ΣΥΜΒΟΥΛΙΟ ΑΘΗΝΑΙΩΝ

(Συνεδρίαση 27η της 23ης Αυγούστου 1989)

Αφού έλαβε υπόψη:

1. Το με αριθμό πρωτοκόλλου 61013/89 Δημαρχιακό έγγραφο που συνοδεύει το σχετικό φάκελλο.

2. Τις διατάξεις του Π.Δ/τος 76/1985 (ΦΕΚ 27Α) «Κωδικοποίηση του Δημοτικού και Κοινοτικού Κώδικα».

3. Τις διατάξεις του από 17.7.1923 Ν.Δ/τος (ΦΕΚ 228Α) «Περί σχεδίων πόλεων» όπως μεταγενέστερα τροποποιηθηκαν και συμπληρώθηκαν.

4. Τις διατάξεις του Π.Δ/τος από 29.12.86 (ΦΕΚ 16 Δ/21.1.87) «Περί τροποποιήσεως του εγκεχριμένου ρυμοτομικού σχεδίου με απόφαση του Δημοτικού Συμβουλίου του Δήμου Αθηναίων».

5. Τις με αρ. 1311/87 και 1642/87 αποφάσεις του Δημοτικού Συμβουλίου.

6. Τη με αρ. πρωτ. 11512/3.5.88 απόφαση Νομάρχη

7. Την από 10.7.89 έκθεση της υπηρεσίας.

8. Τη με αρ. πρωτ. 59836/17.7.89 εκδίκαση ενστάσεων, αποφασίζει:

Ανακαλεί τις με αρ. 1311/29.9.87 και 1642/23.11.87 αποφάσεις του Δημοτικού Συμβουλίου που έχουν δημοσιευτεί στο με αρ. 1170/3.12.1987 ΦΕΚ τ.Δ' και εγκρίνει την τροποποίηση του εγκεχριμένου ρυμοτομικού σχεδίου της πόλεως Αθηνών με χαρακτηρισμό ως πεζοδρόμου της παρόδου Αγ. Αντωνίου.

Η τροποποίηση αποτυπώνεται στο διάγραμμα σε κλ. 1:500 που φέρει τις υπογραφές του Αντιδημάρχου και του Προέδρου του Σώματος, και το οποίο θα είναι αναρτημένο στο Δημαρχείο, στη Διεύθυνση Σχεδίου Πόλεως, Χαλκοκονδύλη 33, για είκοσι (20) ημέρες μετά την δημοσίευση, προς ενημέρωση των ενδιαφερομένων.

Η ισχύς της απόφασης αυτής αρχίζει από τη δημοσίευσή της στην Εφημερίδα της Κυβερνήσεως.

Η απόφαση αυτή να δημοσιευθεί στην Εφημερίδα της Κυβερνήσεως.

Αθήνα, 4 Οκτωβρίου 1989

Ο Πρόεδρος
ΙΩΑΝΝΗΣ Κ. ΒΛΑΧΟΓΙΑΝΝΗΣ

Αριθ. 1456 (5)

Παράταση αναστολής χορήγησης οικοδομικών αδειών, για ένα χρόνο, στο Ο.Τ. 40 της περιοχής 80, μεταξύ των Λεωφ. Κηφισίας, Αλεξάνδρας και των οδών Έσλιν, Θεοφάνους και Αιτωλίας.

ΤΟ ΔΗΜΟΤΙΚΟ ΣΥΜΒΟΥΛΙΟ ΑΘΗΝΑΙΩΝ

(Συνεδρίαση 27η της 23ης Αυγούστου 1989)

Αφού έλαβε υπόψη:

1. Τις διατάξεις των άρθρων 8 και 85Α, του από 17.7.1923 Ν.Δ/γματος, όπως συμπληρώθηκε με το άρθρο 1 του Ν. 551/77 (ΦΕΚ 68Α).

2. Το από 29.12.1986 Π.Δ. (ΦΕΚ 16/21.1.1987, τεύχος Δ') και ειδικότερα το άρθρο 1 παρ. 1 σχετικά με την αρμοδιότητα επιβολής από το Δημοτικό Συμβούλιο του Δήμου Αθηναίων αναστολής εκδόσεως οικοδομικών αδειών.

3. Το με αρ. πρωτ. 60703/89 Δημαρχιακό έγγραφο.

4. Ολόκληρο το σχετικό φάκελο

και μετά τη συζήτηση που έγινε, αποφασίζει:

Εγκρίνει την παράταση αναστολής χορήγησης οικοδομικών αδειών, για ένα χρόνο, στο Ο.Τ. 40 της περιοχής 80, μεταξύ των Λεωφ. Κηφισίας, Αλεξάνδρας και των οδών Έσλιν, Θεοφάνους και Αιτωλίας, η οποία είχε επιβληθεί με τη με αρ. 1332/11.7.1988 απόφαση του Δημοτικού Συμβουλίου (Φ.Ε.Κ. 551Δ/1.8.1988), προκειμένου να μην μεταβληθεί η σημερινή κατάσταση έως ότου ολοκληρωθεί η διαδικασία της τροποποίησης του εγκεχριμένου ρυμοτομικού σχεδίου.

Η ισχύς της απόφασης αυτής αρχίζει από τη δημοσίευσή της στην Εφημερίδα της Κυβερνήσεως.

Η απόφαση αυτή να δημοσιευθεί στην Εφημερίδα της Κυβερνήσεως.

Αθήνα, 4 Οκτωβρίου 1989

Ο Πρόεδρος
ΙΩΑΝΝΗΣ Κ. ΒΛΑΧΟΓΙΑΝΝΗΣ

Αριθ. 1457 (6)

Τροποποίηση του εγκεχριμένου ρυμοτομικού σχεδίου της πόλεως των Αθηνών, με αναγνώριση της οδού Μεσαριάς, (Ο.Τ. 12, περιοχή 92).

ΤΟ ΔΗΜΟΤΙΚΟ ΣΥΜΒΟΥΛΙΟ ΑΘΗΝΑΙΩΝ

(Συνεδρίαση 27η της 23ης Αυγούστου 1989)

Αφού έλαβε υπόψη:

1. Το με αριθμό πρωτοκόλλου 64000/89 Δημαρχιακό έγγραφο που συνοδεύει το σχετικό φάκελο.

2. Τις διατάξεις του Π.Δ/τος 76/1985 (ΦΕΚ 27 τεύχος Α') «Κωδικοποίηση του Δημοτικού και Κοινοτικού Κώδικα».

3. Τις διατάξεις του από 17.7.1923 Ν.Δ/τος (ΦΕΚ 228 Α') «περί σχεδίων πόλεων» όπως μεταγενέστερα τροποποιήθηκαν και συμπληρώθηκαν.

4. Τις διατάξεις του Π.Δ/τος από 29.12.1986 (ΦΕΚ 16 Δ/21.1.1987) «περί τροποποιήσεως του εγκεχριμένου ρυμοτομικού σχεδίου με απόφαση του Δημοτικού Συμβουλίου του Δήμου Αθηναίων».

5. Τη με αρ. 10/88 απόφαση του 6ου Δημοτικου Διαμερίσματος.

6. Την από 12.1.1989 έκθεση της υπηρεσίας.

7. Την από 19.1.1989 πρόταση τροποποίησης καθώς και το σχέδιο που τη συνοδεύει.

8. Την από 12.5.1989 γνωμοδότηση του Σ.Χ.Ο.Π. (πράξη 20η, συνεδρίαση 13η).

Την από 14.7.1989 βεβαίωση του Αντιδημάρχου περί τήρησης της νόμιμης διαδικασίας, αποφασίζει:

Την τροποποίηση του εγκεχριμένου ρυμοτομικού σχεδίου της πόλεως Αθηνών με αναγνώριση της οδού Μεσαριάς, (Ο.Τ.12, περιοχή 92).

Η τροποποίηση αποτυπώνεται στο διάγραμμα σε κλ. 1:500 που φέρει τις υπογραφές του Αντιδημάρχου και του Προέδρου του Σώματος, και το οποίο θα είναι αναρτημένο στο Δημαρχείο, στη Διεύθυνση Σχεδίου Πόλεως, Χαλκοκονδύλη 33, για είκοσι (20) ημέρες μετά την δημοσίευση, προς ενημέρωση των ενδιαφερομένων.

Η ισχύς της απόφασης αυτής αρχίζει από τη δημοσίευσή της στην Εφημερίδα της Κυβερνήσεως.

Η απόφαση αυτή να δημοσιευθεί στην Εφημερίδα της Κυβερνήσεως.

Αθήνα, 4 Οκτωβρίου 1989

Ο Πρόεδρος
ΙΩΑΝΝΗΣ Κ. ΒΛΑΧΟΓΙΑΝΝΗΣ

ΑΠΟ ΤΟ ΕΘΝΙΚΟ ΤΥΠΟΓΡΑΦΕΙΟ